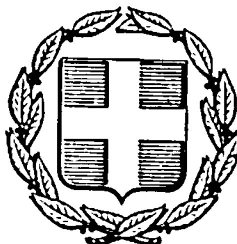


ΕΦΗΜΕΡΙΣ ΤΗΣ ΚΥΒΕΡΝΗΣΕΩΣ
ΤΗΣ ΕΛΛΗΝΙΚΗΣ ΔΗΜΟΚΡΑΤΙΑΣ

ΑΘΗΝΑ
20 ΣΕΠΤΕΜΒΡΙΟΥ 1983

ΤΕΥΧΟΣ ΤΕΤΑΡΤΟ

ΑΡΙΘΜΟΣ ΦΥΛΛΟΥ
428

ΠΕΡΙΕΧΟΜΕΝΑ

ΠΟΛΕΟΔΟΜΙΑ

ΑΠΟΦΑΣΕΙΣ

ΠΟΛΕΟΔΟΜΙΑ

ΑΠΟΦΑΣΕΙΣ

Αριθ. 448 (1)

Έγκριση τροποποιήσεως του ρυμοτομικού σχεδίου της πόλεως Ναούσης στα Ο.Τ. 190, 191, και 196.

Ο ΝΟΜΑΡΧΗΣ ΗΜΑΘΙΑΣ

Έχοντας υπόψη :

1) Τις διατάξεις : α) του από 17.7/16.8.1923 Ν. Δ/τος «περί σχεδίων πόλεων κωμών και συνοικισμών του Κράτους και οικοδομής αυτών» (ΦΕΚ 226 Α/23) όπως τροποποιήθηκε μεταγενέστερα, β) του Ν. 3200/1955 «περί Διοικητικής Αποκεντρώσεως» (ΦΕΚ 97 Α/55) του Α.Ν. 314/68 «περί παροχής εις τον Υπουργό Βορείου Ελλάδος και τους Νομάρχας αρμοδιοτήτων επί θεμάτων εγκρίσεως, επεκτάσεως ή τροποποιήσεως σχεδίων πόλεων και κωμών» (ΦΕΚ 47 Α'/68) όπως συμπληρώθηκε με το Ν. Δ/γμα 1018/71 (ΦΕΚ 220 Α'/71) και δ) του Ν. Δ/τος 532/70 «περί συμπληρώσεως των διατάξεων περί Διοικητικής Αποκεντρώσεως» (ΦΕΚ 103 Α/70).

2) Την απόφαση 50/82 του Δημοτικού Συμβουλίου της Νάουσας με την οποία προτάθηκε ομόφωνα η τροποποίηση του ρυμοτομικού σχεδίου της πόλεως στα Ο.Τ. 190, 191, και 196 και η οποία συνίσταται αφ' ενός μεν στην άρση της συμφωνίας που έχει δημιουργηθεί μεταξύ της εγκεκριμένης θέσης των οικοδομικών γραμμών και εκείνης που εφαρμόσθηκε στο έδαφος από την ανέγερση νέων οικοδομών στα παραπάνω Ο.Τ., αφ' ετέρου δε στην αύξηση του πλάτους της περιφερειακής οδού Καραϊσκάκη και κατά το τμήμα της οδού που αντιστοιχεί στα ΟΤ 185, 191α, 191 και 196 από 9,00 μ. σε 15,00 μ.

3) Την απόφαση 133/82 του Δημοτικού Συμβουλίου της Νάουσας με την οποία απορρίφθηκε η ένσταση, που είχαν ασκήσει οι ιδιοκτήτες των οικοπέδων (4), (6), (7) γαι (22) Ελένη χήρα Αναστ. Σταμάτη, Αναστασία συζ. Θεοδ. Ντίνου το γένος Αναστ. Σταμάτη, Γεώργιος Σταμάτης του Αναστ. και Αντώνιος Σταμάτης του Αναστ. κατά της προτεινομένης τροποποιήσεως του σχεδίου πόλεως με την απόφαση 50/82.

4) Τη γνωμοδότηση του Συμβουλίου Χωροταξίας, Οικισμού και Περιβάλλοντος η οποία περιέχεται στο υπ' αριθ. 1/2/23.9.1982 Πρακτικό του και με την οποία το Συμβούλιο, κατά πλειοψηφία αποδέχεται τη πρόταση τροποποιήσεως του σχεδίου ρυμοτομίας της πόλεως Ναούσης, όπου περιλαμβάνεται στην απόφαση 50/82 του Δημοτικού Συμβουλίου με τη παρατήρηση να γίνει απότμηση στην ακάλυπτη γωνία του ΟΤ 191 (ιδιοκτησία 22), αποφασίζουμε :


Εγκρίνουμε τη τροποποίηση του ρυμοτομικού σχεδίου πόλεως Ναούσης στα ΟΤ 190, 191 και 196 σύμφωνα με τη πρόταση του Δημοτικού Συμβουλίου που περιέχεται στην απόφαση 50/82 και τη γνωμοδότηση 1/2/23.9.1982 του Συμβουλίου ΧΟΠ όπως ειδικότερα απεικονίζεται στο τοπογραφικό διάγραμμα που συνοδεύει την απόφαση αυτή.

Η απόφαση αυτή να δημοσιευθεί στην Εφημερίδα της Κυβερνήσεως.

Βέροια, 2 Φεβρουαρίου 1983

Ο Νομάρχης
ΝΙΚΟΣ ΠΙΝΑΚΙΔΗΣ

ΤΡΟΠΟΠΟΙΗΣΗ ΣΧΕΔ
ΚΑΙ ΔΙΟΡΘΩΣΗ ΑΣΥΜΦΩΝΙΑ
ΣΤΗΝ ΠΕΡΙΟΧΗ ΕΡΓΑΤΙΚΩΝ Κ
ΚΛΙΜΑΞ 1:500

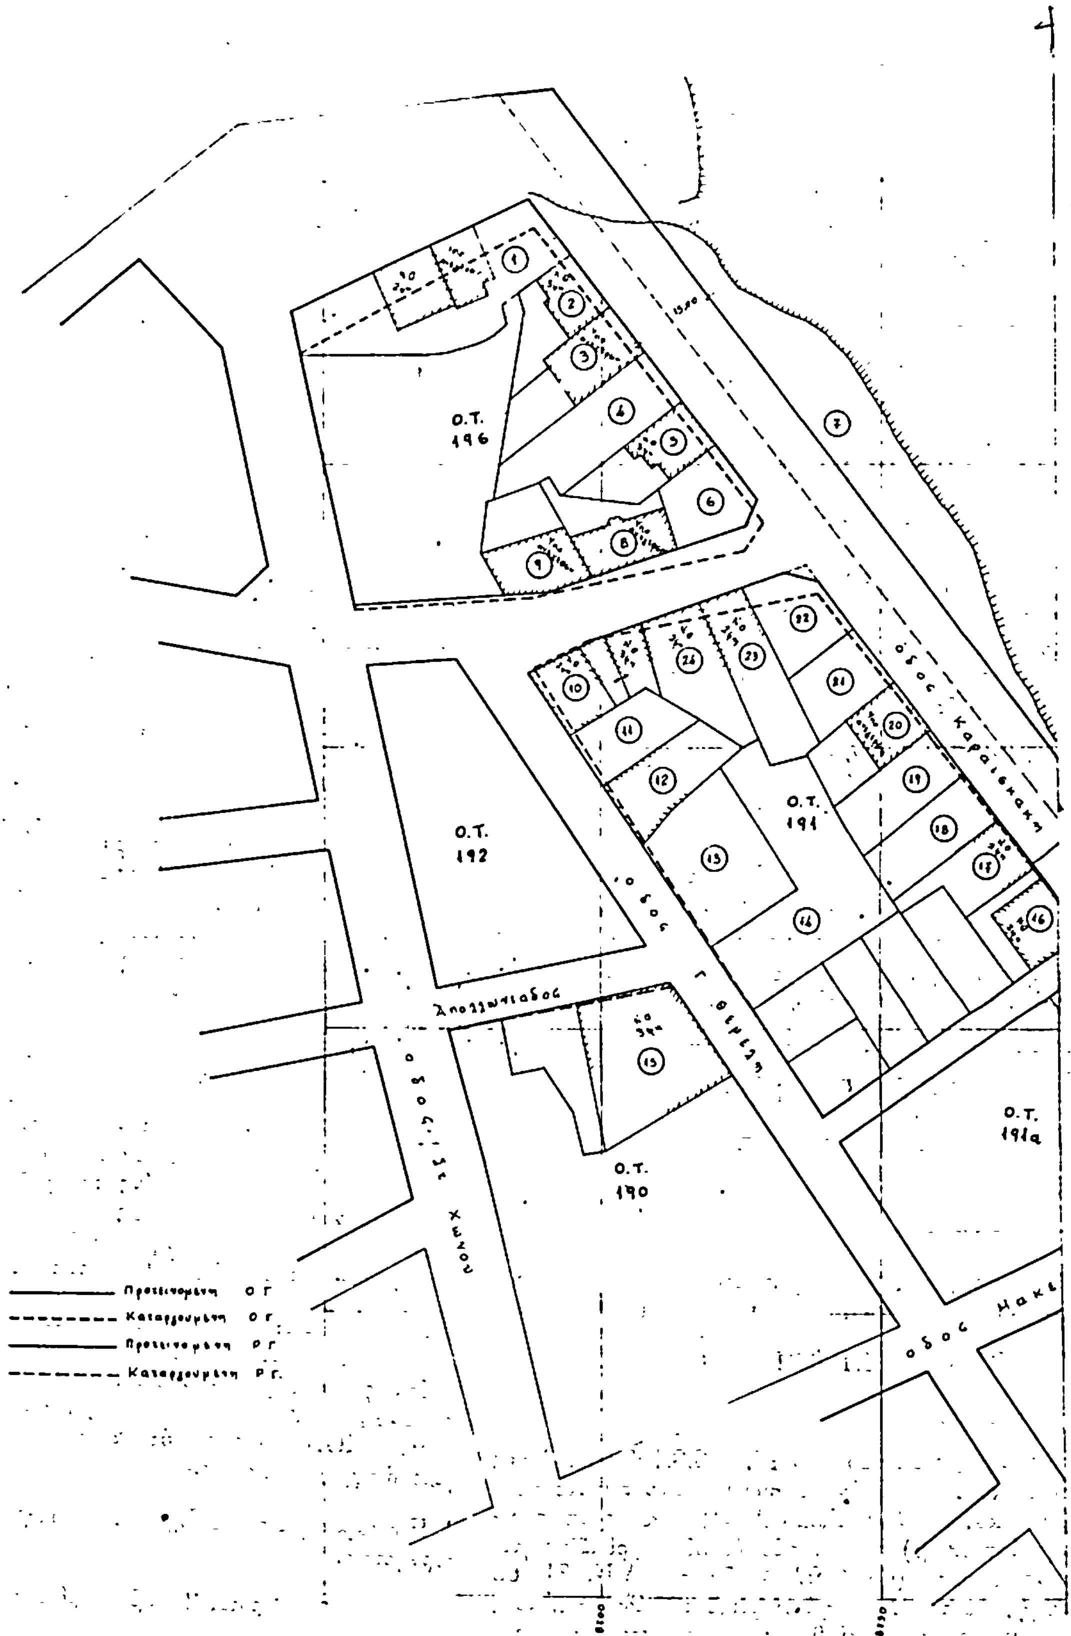

ΠΟΛΕΩΣ ΝΑΟΥΣΗΣ

ΣΤΑ Ο.Τ. 190-191-196

...ΑΤΟΙΚΙΣΗ

ΟΡΟΙ ΔΟΜΗΣΕΩΣ

	κανόνας	παρέκκλιση
Πρόσωπο	10	8
Βάθος	15	12
Εμβαδόν	200	150

1	Αφοί Μπαρίκα
2	Βύρων - Μπόσκος
3	Θ. Μάκης
4	Αφοί Σταμάτη
5	Δημήτριος Τσαρνούχας
6	Αφοί Σταμάτη
7	Αφοί Σταματη
8	Μπουρλίδης
9	Άνθρακας
10	Νικόλαος Γρίβας
11	Ψαρράς
12	Ιωάννης Κιάος
13	Αφοί Πετρακίδη
14	Χριστόδουλος Ντόντας
15	Αποστόλου Δημήτριος
16	Γεώργιος Νταβόρας
17	Μπογιατζόπουλος Χρήστος
18	
19	Δημήτριος Μαλακης
20	
21	Δημήτριος Κουτσούμπας
22	Αφοί Σταμάτη
23	Ιωάννης Ψαρράς
24	Ζαχαρίας Ψαρράς

Ο.Τ. 185

ΟΝΙΑΣ

Ο Προϊστάμενος ΤΘ-ΠΕ.

Γεώργιος Αποστούρας
Πολ. Μηχανικός με Α' Β.

Ο ΣΥΝΤΑΞΑΣ

Αλέξανδρος Οικονόμου
Αρχιτέκτων με Α' Β.

ΘΕΩΡΗΘΗΚΕ
Ο
ΔΗΜΑΡΧΟΣ ΝΑΟΥΣΗΣ



ΔΗΜΗΤΡΗΣ ΒΛΑΧΟΣ.

Αριθ. 4100 π.έ. (2)

Τροποποίηση ρυμοτομικού σχεδίου Σητείας προς αναγνώριση δημοτικής οδού στη συνοικία Μπόντα και επί των οδών 28ης Οκτωβρίου και Γ. Σπυριδάκη.

Ο ΝΟΜΑΡΧΗΣ ΛΑΣΙΘΙΟΥ

Έχοντας υπόψη :

1) Τον Ν. 3200/55 «περί Διοικητικής Αποκεντρώσεως»

2) Το υπ' αριθ. 532/70 Ν.Δ. «περί συμπληρώσεως των διατάξεων «περί Διοικητικής Αποκ/σεως»

3) Το υπ' αριθ. 712/70 Β.Δ. «περί καθορισμού αρμοδιοτήτων κ.λ.π. Περ/κών Αρχών Υπουργ. Δημ. Έργων».

4) Τον Ν. 1032/1980 (ΦΕΚ 57Α/14.3.80) «περί συστάσεως Υπουργείου Χωροταξίας Οικισμού και Περιβάλλοντος».

5) Το άρθρ. 21 του από 3/4/29 Δ/τος περί ΓΟΚ

6) Τα άρθρ. 1, 2, 3, και 70 του από 17/7/23 Ν. Δ/τος «περί σχεδίων πόλεων κ.λ.π. όπως μεταγενέστερα τροποποιήθηκαν και συμπληρώθηκαν».

7) Τις διατάξεις του Α.Ν. 314/1968 «περί παροχής στον Υπουργό Βορείου Ελλάδος και τους Νομάρχας αρμοδιότητας επί θεμάτων εγκρίσεως , επεκτάσεως ή τροποποιήσεως σχεδίων πόλεων και οικισμών» (ΦΕΚ 47Α/1968) όπως τροποποιήθηκε και συμπληρώθηκε με το Ν.Δ. 1018/1971 (ΦΕΚ 220Α/1971).

8) Το από 16.4.51 Β. Δ/γμα με το οποίο εγκρίθηκε το ρυμοτομικό σχέδιο Πόλεως Σητείας

9) Την υπ' αριθ. 47/22.3.82 απόφαση του Δημοτικού Συμβουλίου Σητείας με την οποία προτείνεται η τροποποίηση του ρυμοτομικού σχεδίου Σητείας στην περιοχή Μπόντα προς αναγνώριση σαν δημοτικής, υφισταμένης ιδιωτικής οδού μεταξύ των οδών 28ης Οκτωβρίου και Γ' Σπυριδάκη για την προσαρμογή του σχεδίου προς την επί τόπου υφισταμένη κατάσταση και την εξυπηρέτηση των κυκλοφοριακών αναγκών της περιοχής

10) Το γεγονός ότι η αναγνώριση υφισταμένης οδού διά μέσου οικοδομικού τετραγώνου αποβλέπει στην επαύξηση των κοινοχρήστων χώρων και την εξυπηρέτηση των κυκλοφοριακών αναγκών της περιοχής.

11) Την σύμφωνο γνωμοδότηση του Συμβουλίου Χ.Ο.Π. Τμ. Ν. Λασιθίου διατυπωθείσα στην υπ' αριθ. πράξη του, αποφασίζουμε :


Εγκρίνεται η τροποποίηση του ρυμοτομικού σχεδίου Σητείας στη συνοικία Μπόντα και επί των οδών 28ης Οκτωβρίου και Γ. Σπυριδάκη δι' αναγνωρίσεως υφισταμένης οδού, όπως σημειούται στο από /3/1983 θεωρημένο υπό του Προϊστ/νου Τμήματος Πολεοδομίας και Πολεοδομικών Εφαρμογών Ν. Λασιθίου, τοπογραφικό διάγραμμα υπό κλίμακα 1:500 που συνοδεύει αυτή την απόφαση.

Η απόφαση αυτή να δημοσιευθεί στην Εφημερίδα της Κυβερνήσεως η δε ισχύς της άρχεται από της δημοσιεύσεως.


Άγιος Νικόλαος, 15 Μαρτίου 1983

Ο Νομάρχης
Ν. ΣΑΡΑΝΤΗΣ

ΣΗΤΕΙΑ ΚΡΗΤΗΣ
ΚΛΙΜΑΞ 1:500

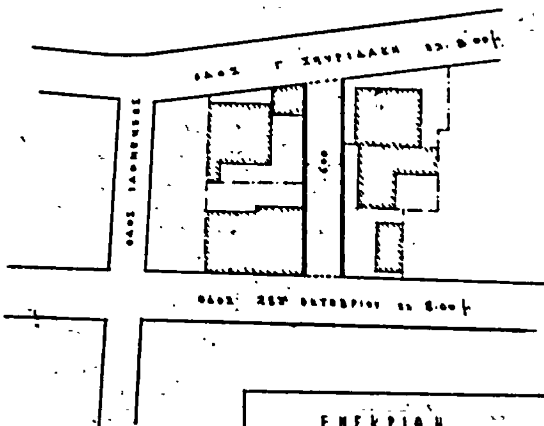



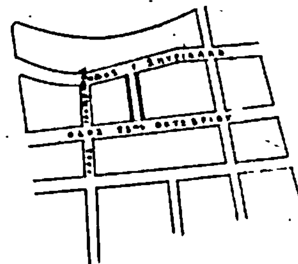

ΝΟΜΑΡΧΙΑ ΛΑΣΙΘΙΟΥ
Τμήμα Πολεοδομίας & Πολεοδομικών Εφαρμογών

Αριθ. 3853 π.έ. (3)

Τροποποίηση ρυμοτομικού σχεδίου Σητείας στην περιοχή Γυμνασίου διά καταργήσεως τμήματος αδιεξόδου οδού παρόδου των οδών Εμμαν. Σταυρακάκη και Θεοτοκοπούλου

Ο ΝΟΜΑΡΧΗΣ ΛΑΣΙΘΙΟΥ

'Εχοντας υπόψη :

1) Τον Ν. 3200/55 «περί Διοικητικής Αποκεντρώσεως»

2) Το υπ' αριθ. 532/70 Ν.Δ. «περί συμπληρώσεως των διατάξεων «περί Διοικητικής Αποκεντρώσεως» .

3) Το υπ' αριθ. 712/70 Β.Δ. «περί καθορισμού αρμοδιοτήτων κ.λ.π. Περ/κών Αρχών Υπουργ. Δημ. 'Εργων.

4) Τον Ν. 1032/1980 (ΦΕΚ 57Α/14.3.80) «περί συστάσεως Υπουργείου Χωροταξίας Οικισμού και Περιβάλλοντος».

5) Το άρθρ. 21 του από 3/4/29 Δ/τος περί ΓΟΚ

6) Τα άρθρα 1, 2, 3 και 70 του από 17/7/23 Ν. Δ/τος «περί σχεδίων πόλεων κ.λ.π.» όπως μεταγενέστερα τροποποιήθηκαν και συμπληρώθηκαν.

7) Τις διατάξεις του Α.Ν. 314/1968 «περί παροχής στον Υπουργό Βορείου Ελλάδος και τους Νομάρχας αρμοδιότητας επί θεμάτων εγκρίσεως, επεκτάσεως ή τροποποιήσεως σχεδίων πόλεων και οικισμών (ΦΕΚ 47Α/1968) όπως τροποποιήθηκε και συμπληρώθηκε με το Ν.Δ. 1018/1971 (ΦΕΚ 220Α/1971).

8) Το από 16/4/51 Β. Δ/γμα με το οποίο εγκρίθηκε το ρυμοτομικό σχέδιο Πόλεως Σητείας.

9) Την υπ' αριθ. 70/27.4.82 απόφαση του Δημοτικού Συμβουλίου Σητείας με την οποία προτείνεται η τροποποίηση του ρυμοτομικού σχεδίου Σητείας στην περιοχή Γυμνασίου διά καταργήσεως της τριγωνικής αιχμής που δημιουργήθηκε κατά την εγκριθείσα τροποποίηση με την υπ' αριθμ. 357/80 απόφαση Νομάρχη για την προσαρμογή του σχεδίου προ της επί τόπου υφισταμένης κατάστασης.

10) Την σύμφωνο γνωμοδότηση Συμβουλίου Χ.Ο.Π. Τμ. Ν. Λασιθίου διατυπωθείσα στην σχετ. πράξη του, αποφασίζουμε :

Εγκρίνεται η τροποποίηση του ρυμοτομικού σχεδίου στη συνοικία Γυμνασίου δια καταργήσεως τμήματος αδιεξόδου οδού Παρόδου των οδών Εμμ. Σταυρακάκη και Θεοτοκοπούλου δι' αναγνωρίσεως υφισταμένης οδού, όπως σημειούται στο από 3/1983 θεωρημένο υπό του Προϊστ/νου Τμήματος Πολεοδομίας και Πολεοδομικών Εφαρμογών Ν. Λασιθίου τοπογραφικό διάγραμμα υπό κλίμακα 1 : 500 που συνοδεύει αυτή τη απόφαση

Η απόφαση αυτή να δημοσιευθεί στην Εφημερίδα της Κυβερνήσεως η δε ισχύς της άρχεται από της δημοσιεύσεως.


'Αγιος Νικόλαος, 15 Μαρτίου 1983


Ο Νομάρχης
Ν. ΣΑΡΑΝΤΗΣ

ΣΗΤΕΙΑ ΚΡΗΤΗΣ

ΚΛΙΜΑΞ 1:500



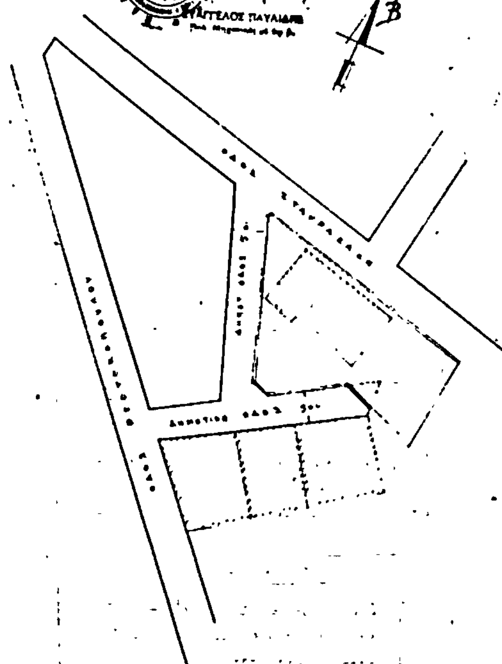

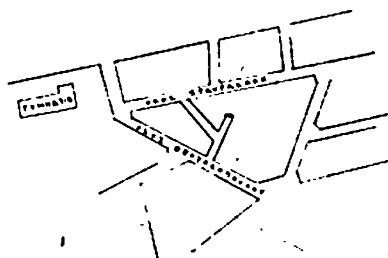

Απόσπασμα Σχεδίου Πόλεως Σητείας

Κλίμαξ 1:2000

ΝΟΜΑΡΧΙΑ ΛΑΣΙΘΙΟΥ

ΕΝΕΚΡΙΘΗ

Αριθ. 4099 π.έ. (4)

Τροποποίηση ρυμοτομικού σχεδίου Σητείας προς αναγνώριση δημοτικής οδού πλάτος 4,00 μ. μεταξύ των οδών Φλέμιγκ, 28ης Οκτωβρίου και Γ. Σπυριδάκη.

Ο ΝΟΜΑΡΧΗΣ ΛΑΣΙΘΙΟΥ

Έχοντας υπόψη :

1) Τον Ν. 3200/55 «περί Διοικητικής Αποκεντρώσεως»

2) Το υπ' αριθ. 532/70 Ν.Δ. «περί συμπληρώσεως των διατάξεων «περί Διοικητικής Αποκ/σεως»

3) Το υπ' αριθ. 712/70 Β.Δ. «περί καθορισμού αρμοδιοτήτων κ.λ.π. Περ/κών Αρχών Υπουργ. Δημ. Έργων.

4) Τον Ν. 1032/1980 (ΦΕΚ 57Α/14.3.80) «περί συστάσεως Υπουργείου Χωροταξίας Οικισμού και περιβάλλοντος»

5) Το άρθρ. 21 του από 3/4/29 Δ/τος περί ΓΟΚ

6) Τα άρθρ. 1, 2, 3 και 70 του από 17/7/23 Ν. Δ/τος «περί σχεδίων πόλεων κ.λ.π. όπως μεταγενεστέρα τροποποιήθηκαν και συμπληρώθηκαν».

7) Τις διατάξεις του Α.Ν. 314/1968 «περί παροχής στον Υπουργό Βορείου Ελλάδος και τους Νομάρχας αρμοδιότητας επί θεμάτων εγκρίσεως, επεκτάσεως ή τροποποιήσεως σχεδίων πόλεων και οικισμών (ΦΕΚ 47Α/1968) όπως τροποποιήθηκε και συμπληρώθηκε με το Ν.Δ. 1018/1971 (ΦΕΚ 220Α/1971).

8) Το από 16/4/51 Β. Δ/γμα με το οποίο εγκρίθηκε το ρυμοτομικό σχέδιο πόλεως Σητείας

9) Την υπ' αριθ. 47/22.3.82 απόφαση του Δημοτικού Συμβουλίου Σητείας με την οποία προτείνεται η τροποποίηση του ρυμοτομικού σχεδίου Σητείας στην περιοχή προς αναγνώριση σαν δημοτικής, υφισταμένης ιδιωτικής οδού μεταξύ των οδών Φλέμιγκ, 28ης Οκτωβρίου και Γ' Σπυριδάκη για την προσαρμογή του σχεδίου προς την επί τόπου υφισταμένη κατάσταση και την εξυπηρέτηση των κυκλοφοριακών αναγκών της περιοχής.

10) Το γεγονός ότι η αναγνώριση υφισταμένης οδού διά μέσου οικοδομικού τετραγώνου αποβλέπει στην επαύξηση των κοινοχρήστων χώρων και την εξυπηρέτηση των κυκλοφοριακών αναγκών της περιοχής.

11) Την σύμφωνο γνωμοδότηση του Συμβουλίου Χ.Ο.Π. Λασιθίου διατυπωθείσα στην υπ' αριθ. 13/14.12.83 πράξη του, αποφασίζουμε :

Εγκρίνεται η τροποποίηση του ρυμοτομικού σχεδίου Σητείας και επί των οδών Φλέμιγκ, 28ης Οκτωβρίου και Γ. Σπυριδάκη δι' αναγνωρίσεως υφισταμένης οδού, όπως σημειούται στο από 3/83 θεωρημένο υπό του Προϊστ/νου Τμήματος Πολεοδομίας και Πολεοδομικών Εφαρμογών Ν. Λασιθίου τοπογραφικό διάγραμμα υπό κλίμακα 1 : 500 που συνοδεύει αυτή την απόφαση.

Η απόφαση αυτή να δημοσιευθεί στην Εφημερίδα της Κυβερνήσεως η δε ισχύς της άρχεται από της δημοσιεύσεως.


Άγιος Νικόλαος, 15 Μαρτίου 1983


Ο Νομάρχης
Ν. ΣΑΡΑΝΤΗΣ

ΣΗΤΕΙΑ ΚΡΗΤΗΣ

ΚΛΙΜΑΞ 1:500



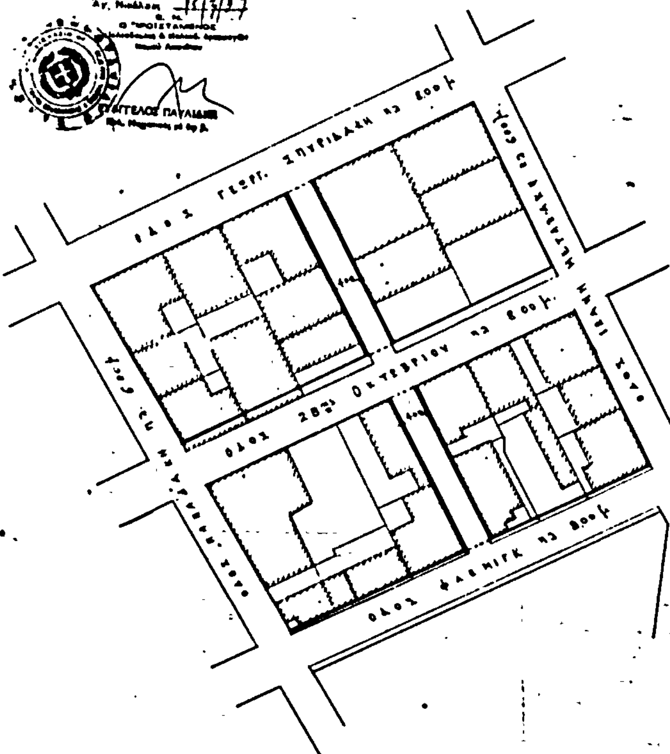

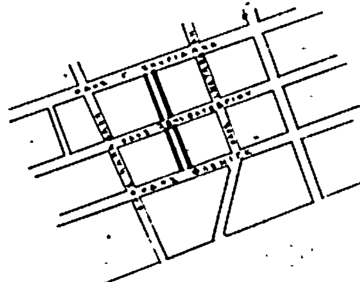

ΝΟΜΑΡΧΙΑ ΛΑΣΙΘΙΟΥ
Τμήμα Πολεοδομίας & Πολεοδ. Εφαρμογών

Αριθμός γνωμοδοτήσεως 13/14-12-82 του Συμβουλίου Χ.Ο.Π. Ν. Λασιθίου περί τροποποιήσεως του σχεδίου πόλεως Σητείας προς αναγνώριση δημοτικής οδού πλ. 4.00μ. μεταξύ των οδών Φλέμιγκ, 28ης Οκτωβρίου & Γ. Σπυριδάκη.

ΕΓΚΡΙΣΗ

Δια της υπ' αριθμ. 4099/ - -83 αποφάσεως του κ. Νομάρχου Λασιθίου δημοσιευθείσης στο υπ' αριθμ. φύλλον Εφημερίδος της Κυβερνήσεως της ....

Αριθ. Τ.Π. 2254 (5)

Τροποποίηση του ρυμοτομικού σχεδίου Κ. Τιθορέας για καθορισμό χώρου Γυμναστηρίου.

Ο ΝΟΜΑΡΧΗΣ ΦΘΙΩΤΙΔΟΣ

Έχοντας υπόψη :

1) Τις διατάξεις του από 17.7.1923 Ν.Δ. «περί σχεδίων πόλεων» όπως μεταγενέστερα τροποποιήθηκαν και συμπληρώθηκαν.

2) Τις διατάξεις του άρθρου 1 της παραγράφου 1 και 2 του 532/1970 Ν.Δ. «περί συμπληρώσεως των διατάξεων περί Διοικητικής Αποκεντρώσεως».

3) Τις διατάξεις του 1018/1971 Ν.Δ. «περί τροποποιήσεως του Α.Ν. 314/1968 «περί παροχής εις τον Υπουργόν Β. Ελλάδος και τους Νομάρχας αρμοδιότητας επί θεμάτων εγκρίσεων, επεκτάσεων ή τροποποιήσεων σχεδίων πόλεων και κωμών».

4) Τις διατάξεις των άρθρων 18-22 του 11 κεφαλαίου του από 3.4.1929 Δ/τος «περί Γενικού Οικοδομικού Κανονισμού του Κράτους».

5) Τις διατάξεις του 8/9.6.73 Ν.Δ. «περί Γενικού Οικοδομικού Κανονισμού».

6) Τις αριθ. 10/55/82 και 3.17.82 Αποφάσεις του Κοινοτικού Συμβουλίου Κ. Τιθορέας.

7) Την αριθ. Τ.Π. 114/24.1.83 εισήγηση Τμήματος Πολεοδομίας Ν. Φθ/δας.

8) Την αριθ. 3/83 (Θέμα 5ο) σύμφωνη γνωμοδότηση του Συμβουλίου ΧΟΠ Νομού Φθ/δας, αποφασίζουμε :

Εγκρίνουμε την τροποποίηση του ρυμοτομικού σχεδίου Κ. Τιθορέας γιά καθορισμό χώρου Γυμναστηρίου, όπως λεπτομερώς εμφαίνεται στο υπό κλίμακα 1 : 500 διάγραμμα του Πολιτικού Υπομ/κού Χρήστου Συγγούνα, που θεωρήθηκε από τον Προϊστάμενο του Τμήματος Πολεοδομίας και Πολ/κών Εφαρμογών, για λόγους κοινής ωφελείας.

Η απόφαση αυτή ισχύει από την ημερομηνία δημοσιεύσεως της στην Εφημερίδα της Κυβερνήσεως.

Λαμία, 16 Μαρτίου 1983

Ο Νομάρχης
ΝΙΚΟΣ ΣΧΟΙΝΑΣ

ΤΡΟΠΟΠΟΙΗΣΗ ΣΧΕΔΙΟΥ ΠΟΛΗΣ ΚΑΤΩ ΤΙΘΟΡΕΑΣ ΓΙΑ ΤΗΝ

ΚΑΤΑΣΚΕΥΗ ΤΟΥ ΕΘΝΙΚΟΥ ΣΤΑΔΙΟΥ Κ. ΤΙΘΟΡΕΑΣ

Χ=+260 έως +600 ΚΑΙ Ψ=+1200 έως +900

ΚΛΙΜΑΚΑ 1:500

ΑΠΟΣΠΑΣΜΑ ΡΥΜΟΤΟΜΙΚΟΥ ΣΧΕΔΙΟΥ ΚΑΤΩ ΤΙΘΟΡΕΑΣ ΛΟΚΡΙΔΟΣ

ΚΛ. 1:2000

Υπόμνημα

- - - - : Καταργούμενο
———— : Προτεινόμενο

Λαμία 5-1-83

ΑΠΟ ΤΟ ΕΘΝΙΚΟ ΤΥΠΟΓΡΑΦΕΙΟ